



piano terreno

© enrico sassi architetto

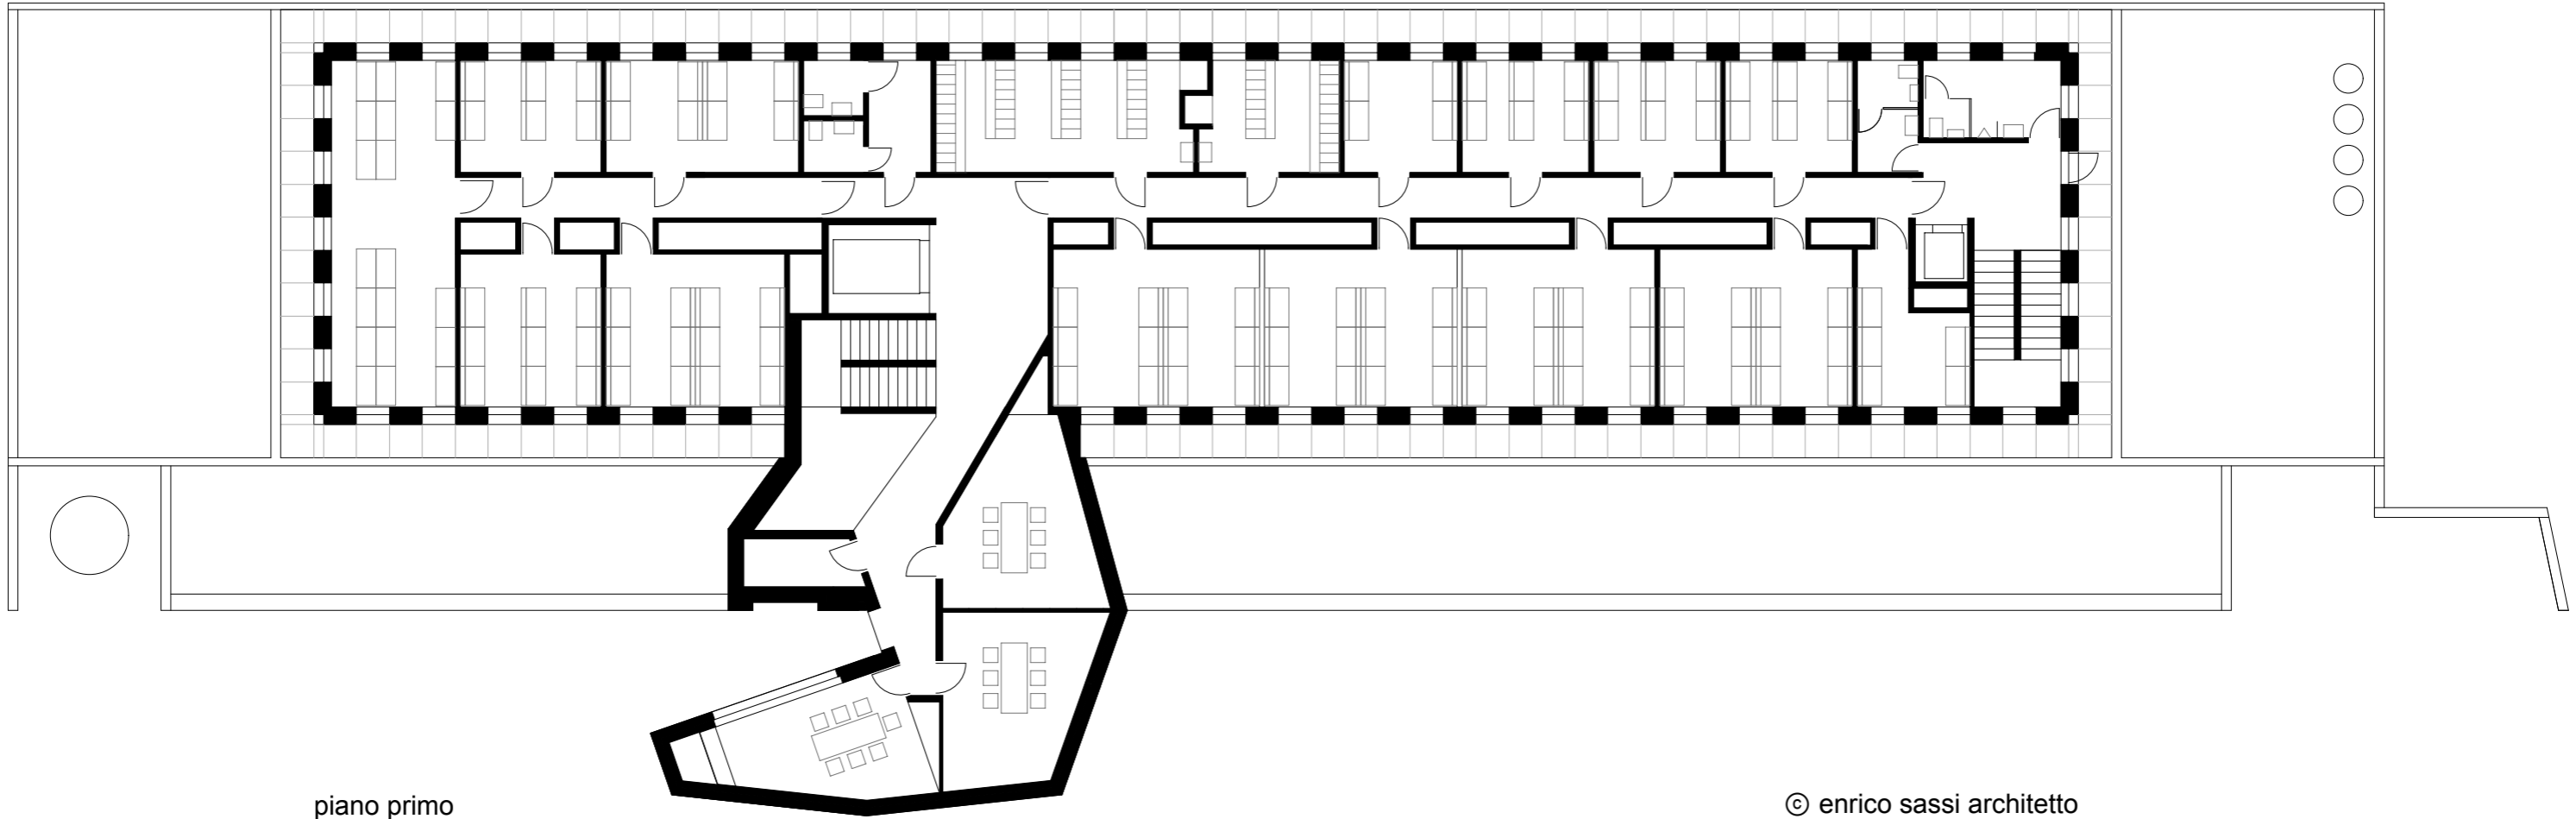


piano primo

© enrico sassi architetto

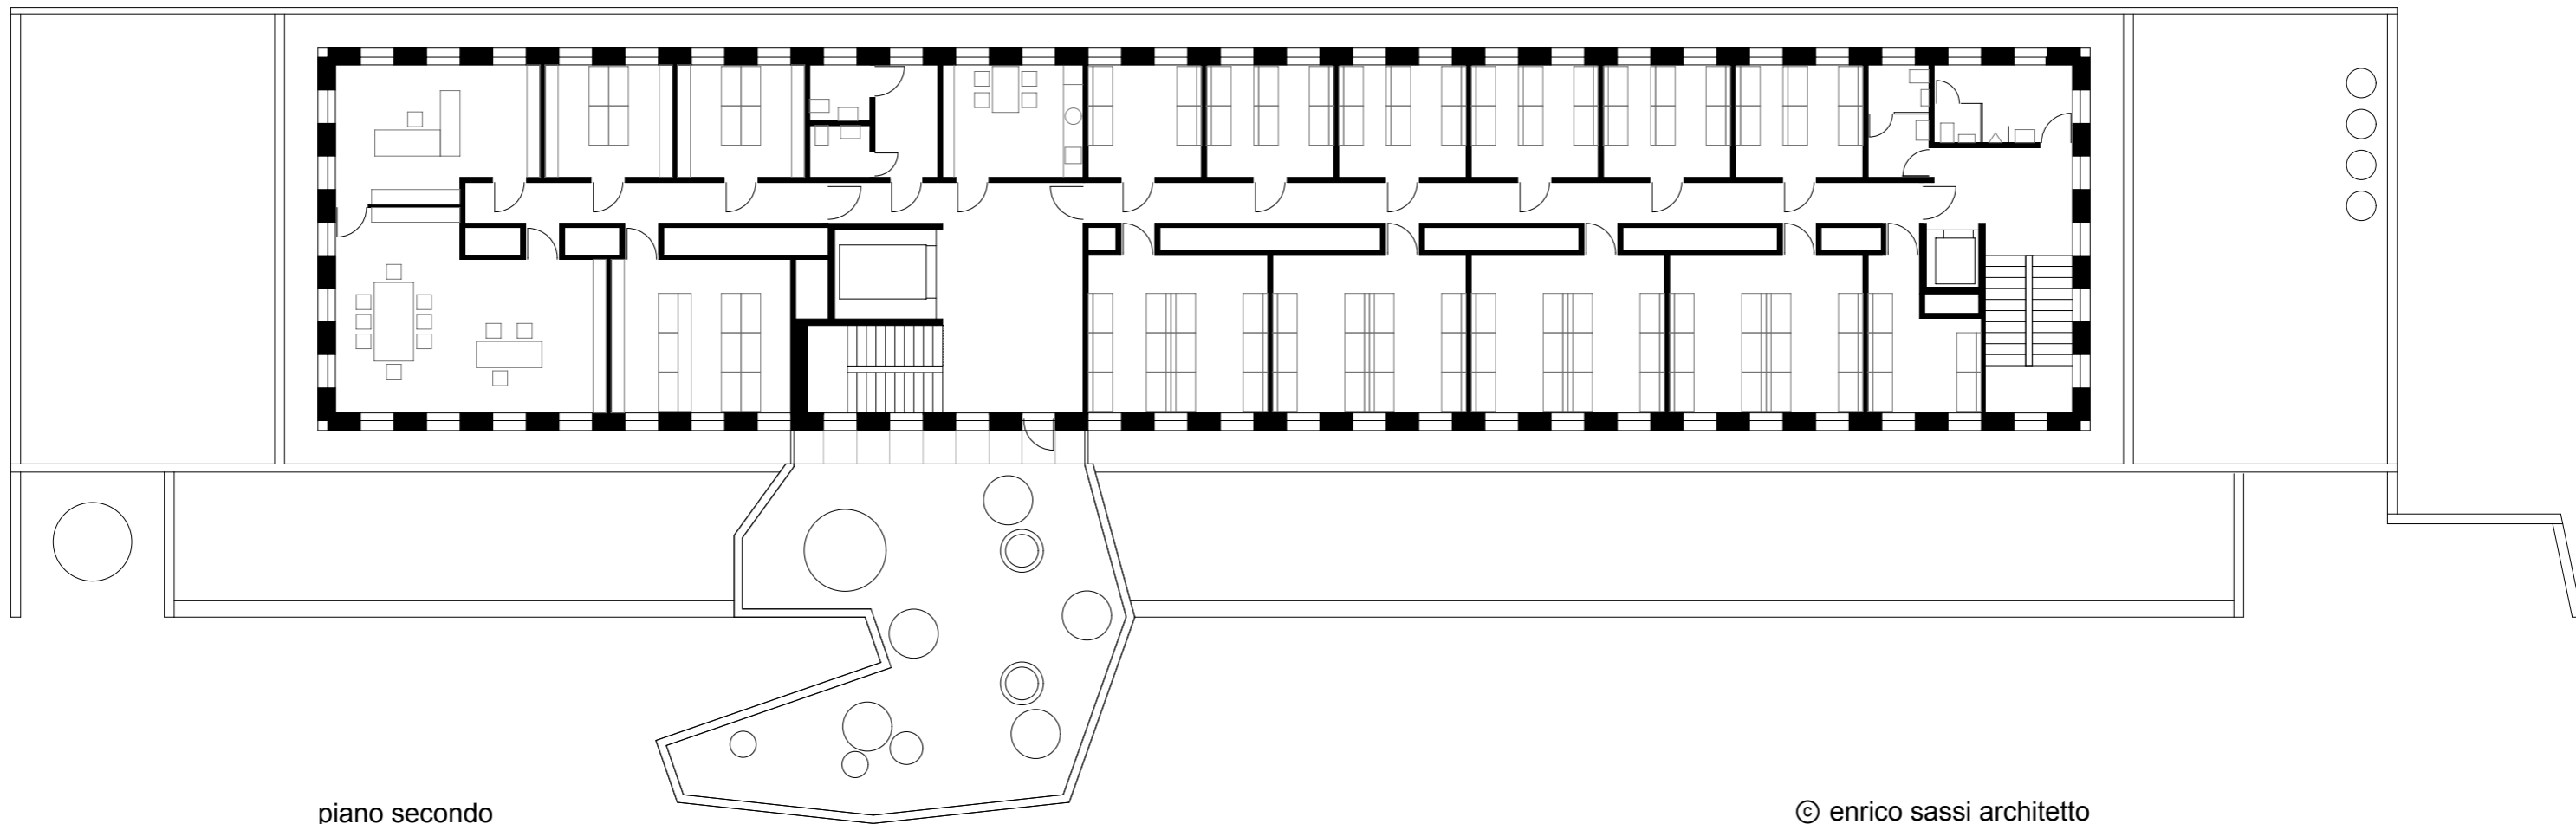


piano secondo

© enrico sassi architetto

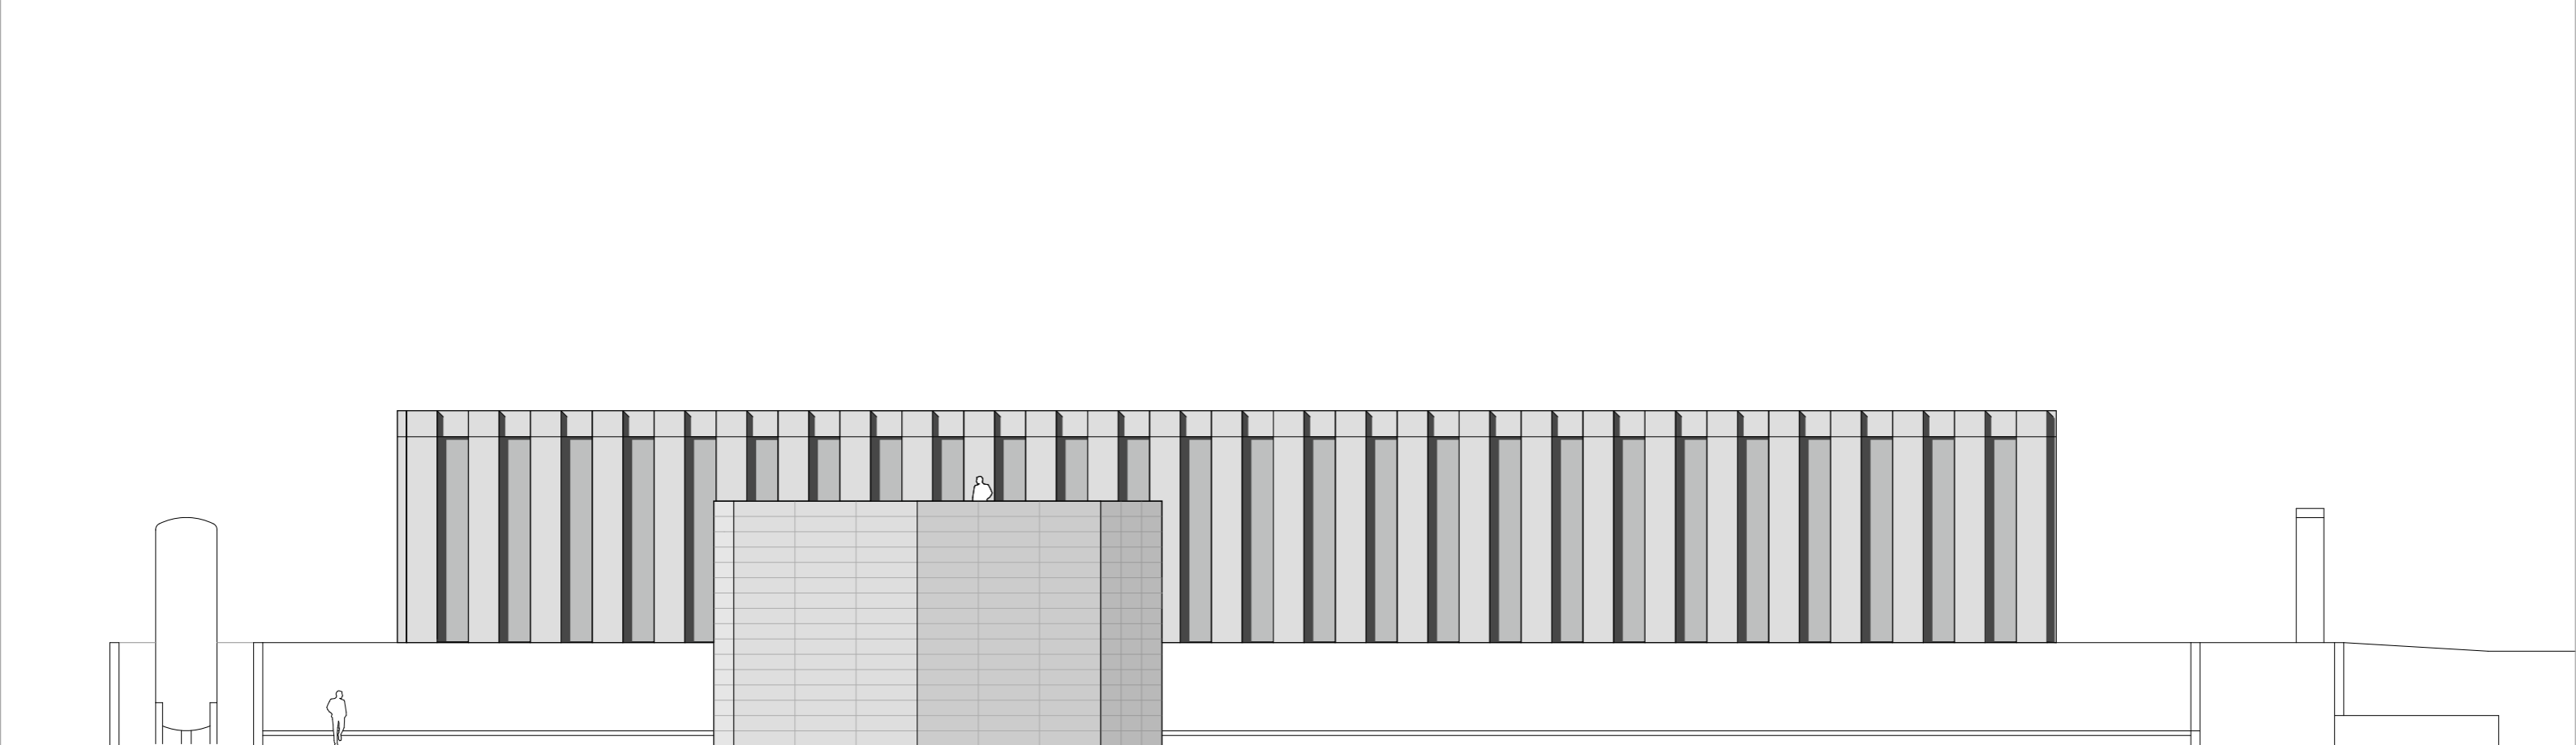

prospetto

© enrico sassi architetto

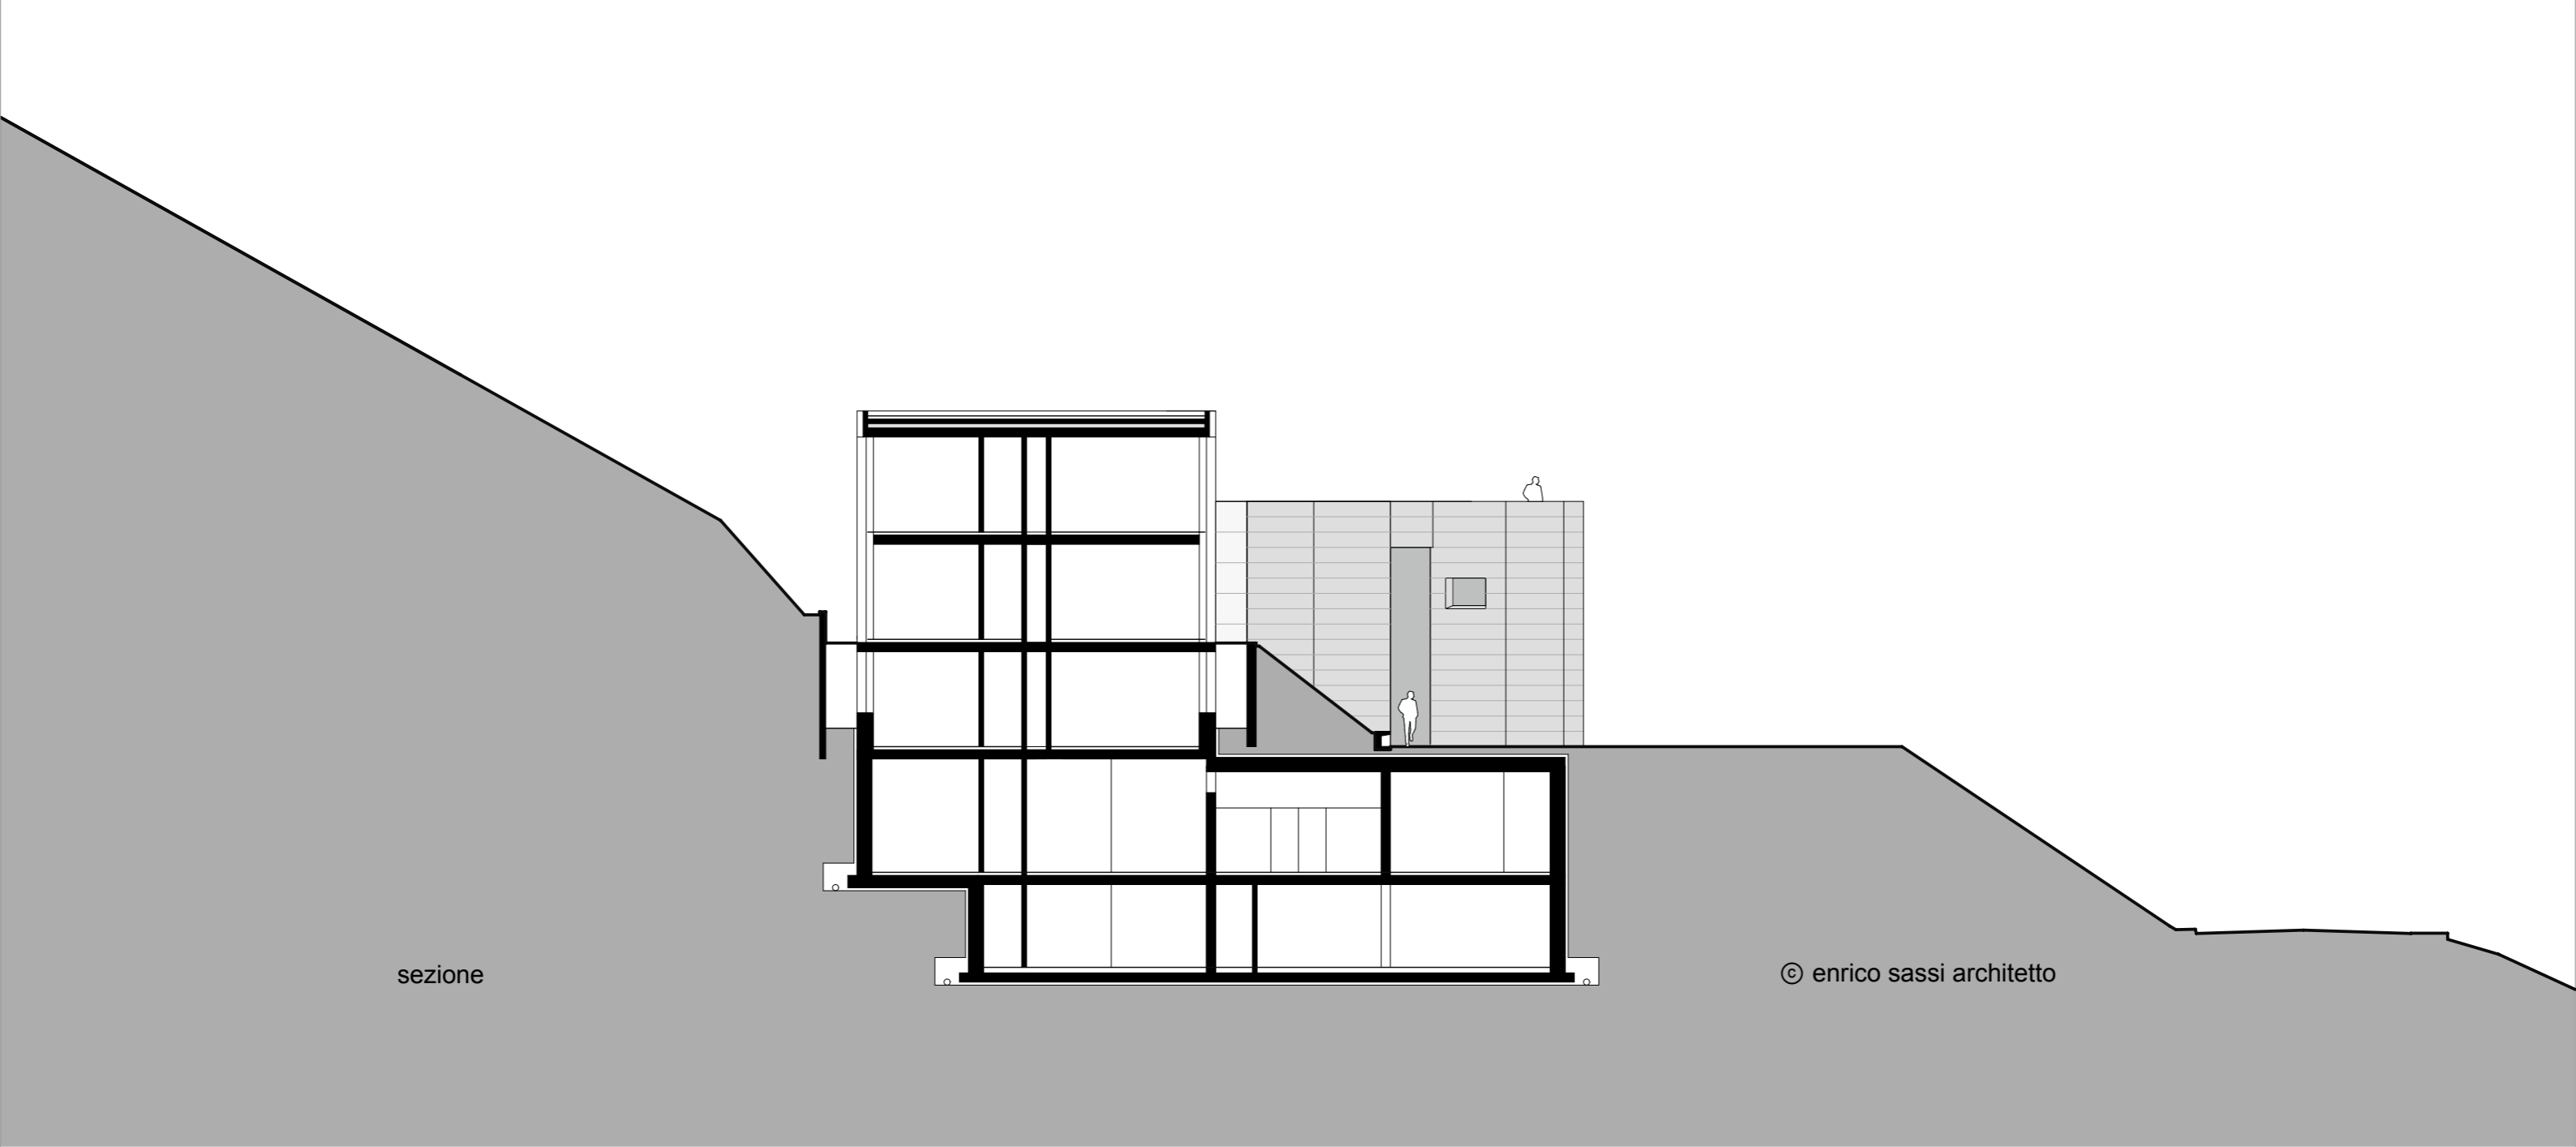

sezione

© enrico sassi architetto